Firmato digitalmente da
NICOLA FERNANDO CALABRESE
CN = CALABRESE NICOLA FERNANDO
SerialNumber = TINIT-CLBNLF75A06G793L
e-mail = nicolafernando75@gmail.com
C = IT

IMPIANTO DI SMALTIMENTO ACQUE METEORICHE
SCALA 1:100

VIABILITÀ INTERNA

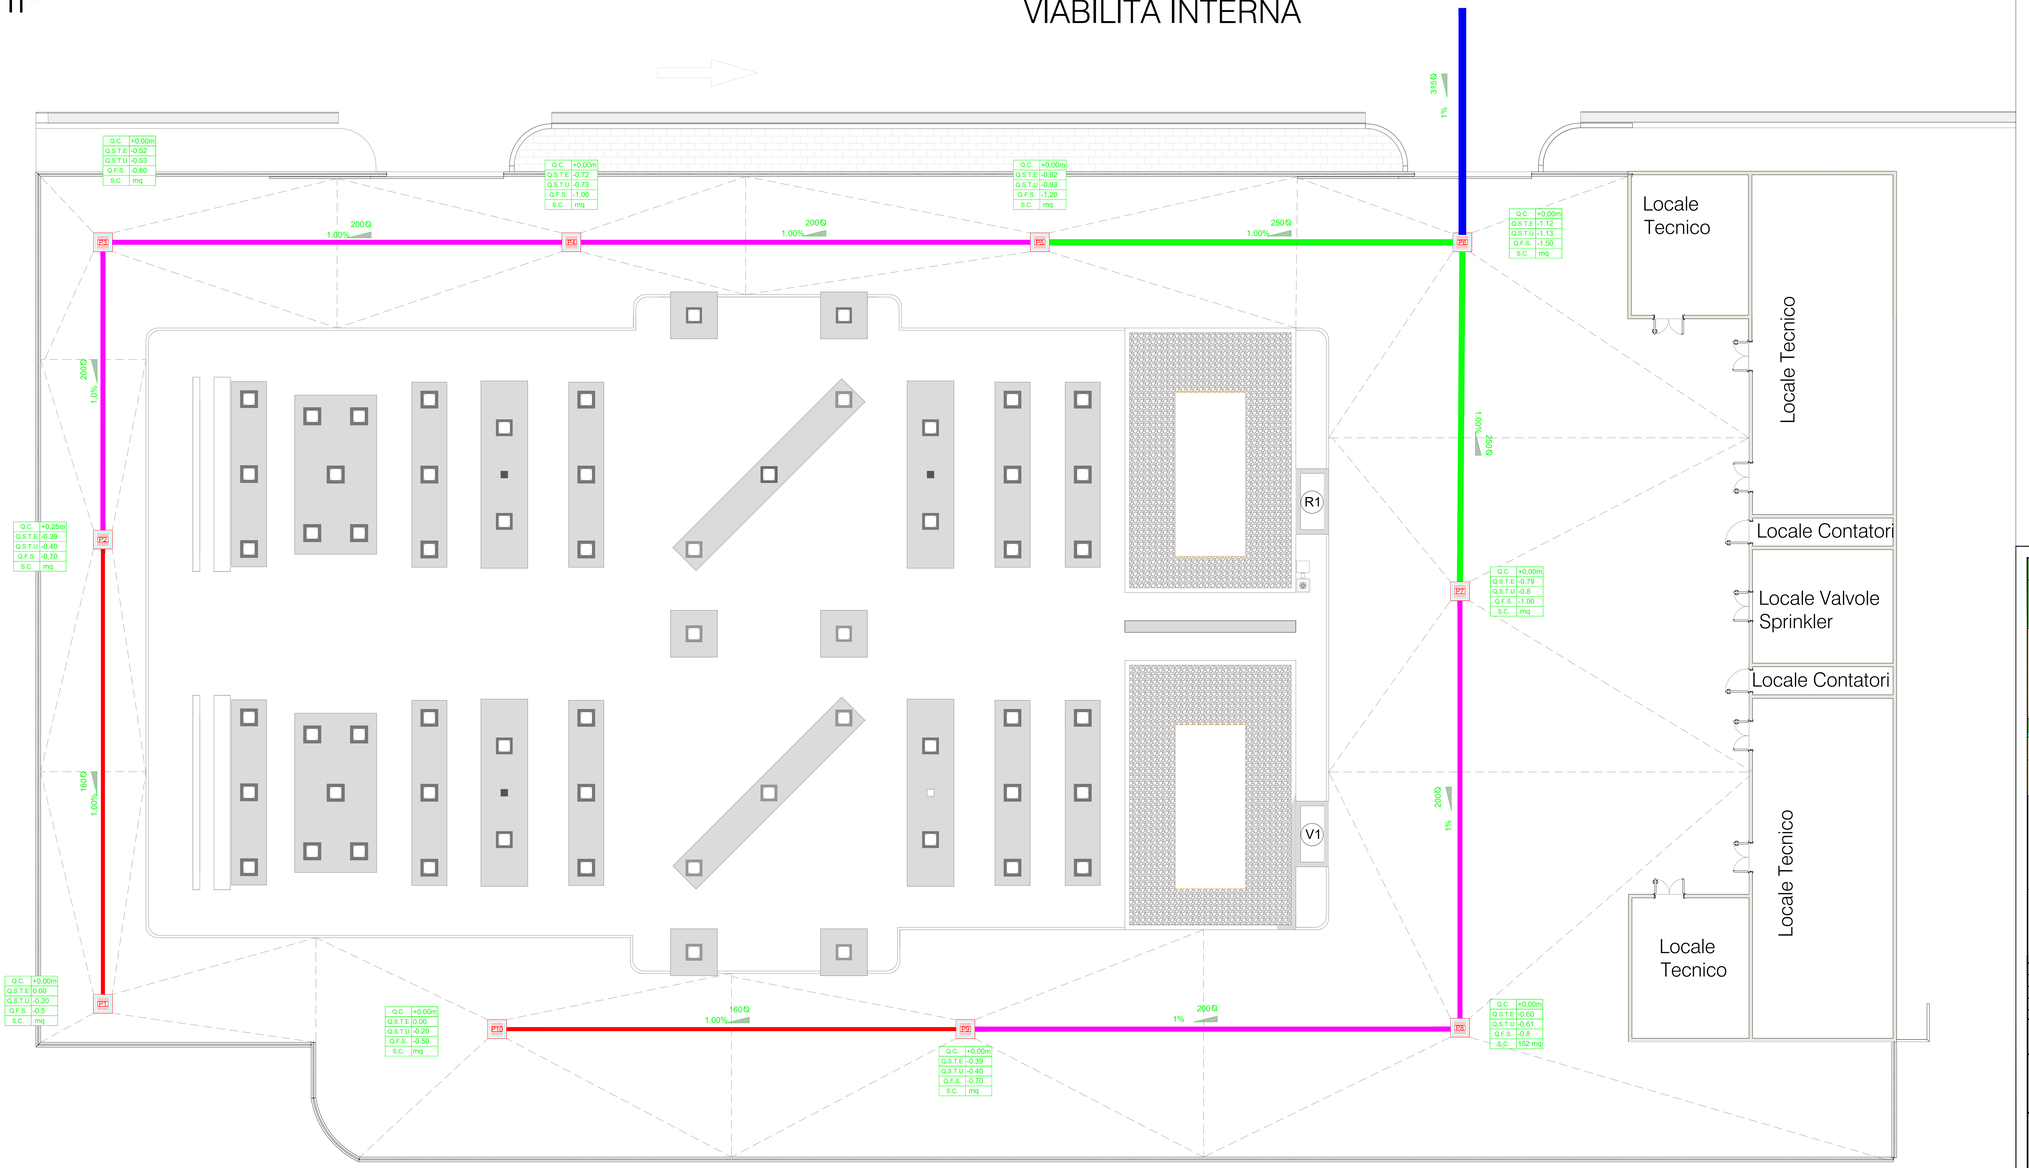

POZZETTO FOGNATURA CON GRIGLIA IN GHISA
(Carrabile D400, per strada asfaltata)

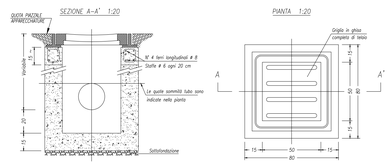

LEGENDA
IMPIANTO SMALTIMENTO ACQUE METEORICHE

	TUBAZIONI IN PVC Ø160
	TUBAZIONE IN PVC Ø200
	TUBAZIONE IN PVC Ø250
	TUBAZIONE IN PVC Ø315
	TUBAZIONE IN PVC Ø400
	DISOLEATORE PPL BUNDGUARD CON POMPA A IMMERSIONE
	POZZETTO IN CALCESTRUZZO 50x50cm PER PRELIEVI E SONDAGGI
	POZZETTO IN CLS 100x100cm CON CHIUSINO IN GHISA CLASSE C250
PP	POZZETTO IN CLS 80x80 CON CADITOIA IN GHISA 80x80 CLASSE D400

Q.C.	QUOTA CADITOIA O CHIUSINO DEL POZZETTO
Q.S.T.E	QUOTA SOMMITA' TUBAZIONE IN ENTRATA
Q.S.T.U	QUOTA SOMMITA' TUBAZIONE IN USCITA
Q.F.S.	QUOTA FONDO SCAVO PER POZZETTO
S.C.	SUPERFICIE CAPTANTE DI RIFERIMENTO

ØXXX — DIAMETRO
XX% — PENDENZA

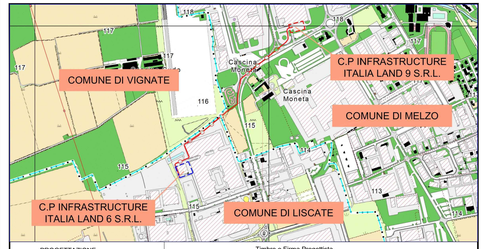

PROGETTAZIONE

Timbro e Firma Progettista

REV.	DATA	DESCRIZIONE	ELABORATO	VERIFICATO	APPROVATO
00	29/05/2025	Emissione	Francesco F.R.	L.Prudente	N. Calabrese

PROGETTO/PROJECT: MIL L9
Via Cristoforo Colombo, Melzo (MI)

COMMITTENTE
INFRASTRUCTURE ITALIA LAND 9 S.R.L
VIA DEL BOSCO RINNOVATO, 6
20057 ASSAGO (MI)

REALIZZAZIONE C.P. INFRASTRUCTURE ITALIA LAND 9 S.R.L. DI MELZO (MI) E RELATIVA CONNESSIONE ALLA C.P. INFRASTRUCTURE ITALIA LAND 6 S.R.L. DI LISCATE (MI) TRAMITE DOPPIA TERNA DI UN ELETTRODOTTO AT 220 kV IN CAVO INTERRATO

COMMESSA

PIANO TECNICO DELLE OPERE

N° DOCUMENTO
SIL9-PT-AT-CPP-05_00

PLANIMETRIA GENERALE-
SMALTIMENTO ACQUE DI PIAZZALE

FORMATO FOGLIO
(1100x594)

FOGLIO: 1 di 1
SCALA: 1:100

FILE:SIL9-PT-AT-CPP-05_00 .DWG